

Temporärer Carparkplatz

Auftrag Nr: 302-44
Datum: 27. April 2026

Gestaltung Parkplatz Mst. 1:500

R+K

**R+K Büro
Raumplanung AG**

Poststrasse 4
8808 Pfäffikon SZ
T 055 415 00 15

Im Aeuli 3
7304 Maienfeld GR
T 081 302 75 80

Oberalpstrasse 81
6490 Andermatt UR
T 041 887 00 27


info@rkplaner.ch
www.rkplaner.ch

Legende

- Bestehende befestigte Fläche
- Parkfeld Car
- New Jersey - Element
- GR
- Gewässerraumzone

Planinformationen

Grösse: A3
Gezeichnet: SH
Kontrolliert: CL
Plangrundlage: Luftbild Swisstopo, Stand 2021
Plotfile: P:\302Andermatt\44 Vertiefungsprozess Andermatt
Mittel\busparkierung\and_temporäre_busparkierung_plotfile.dwg

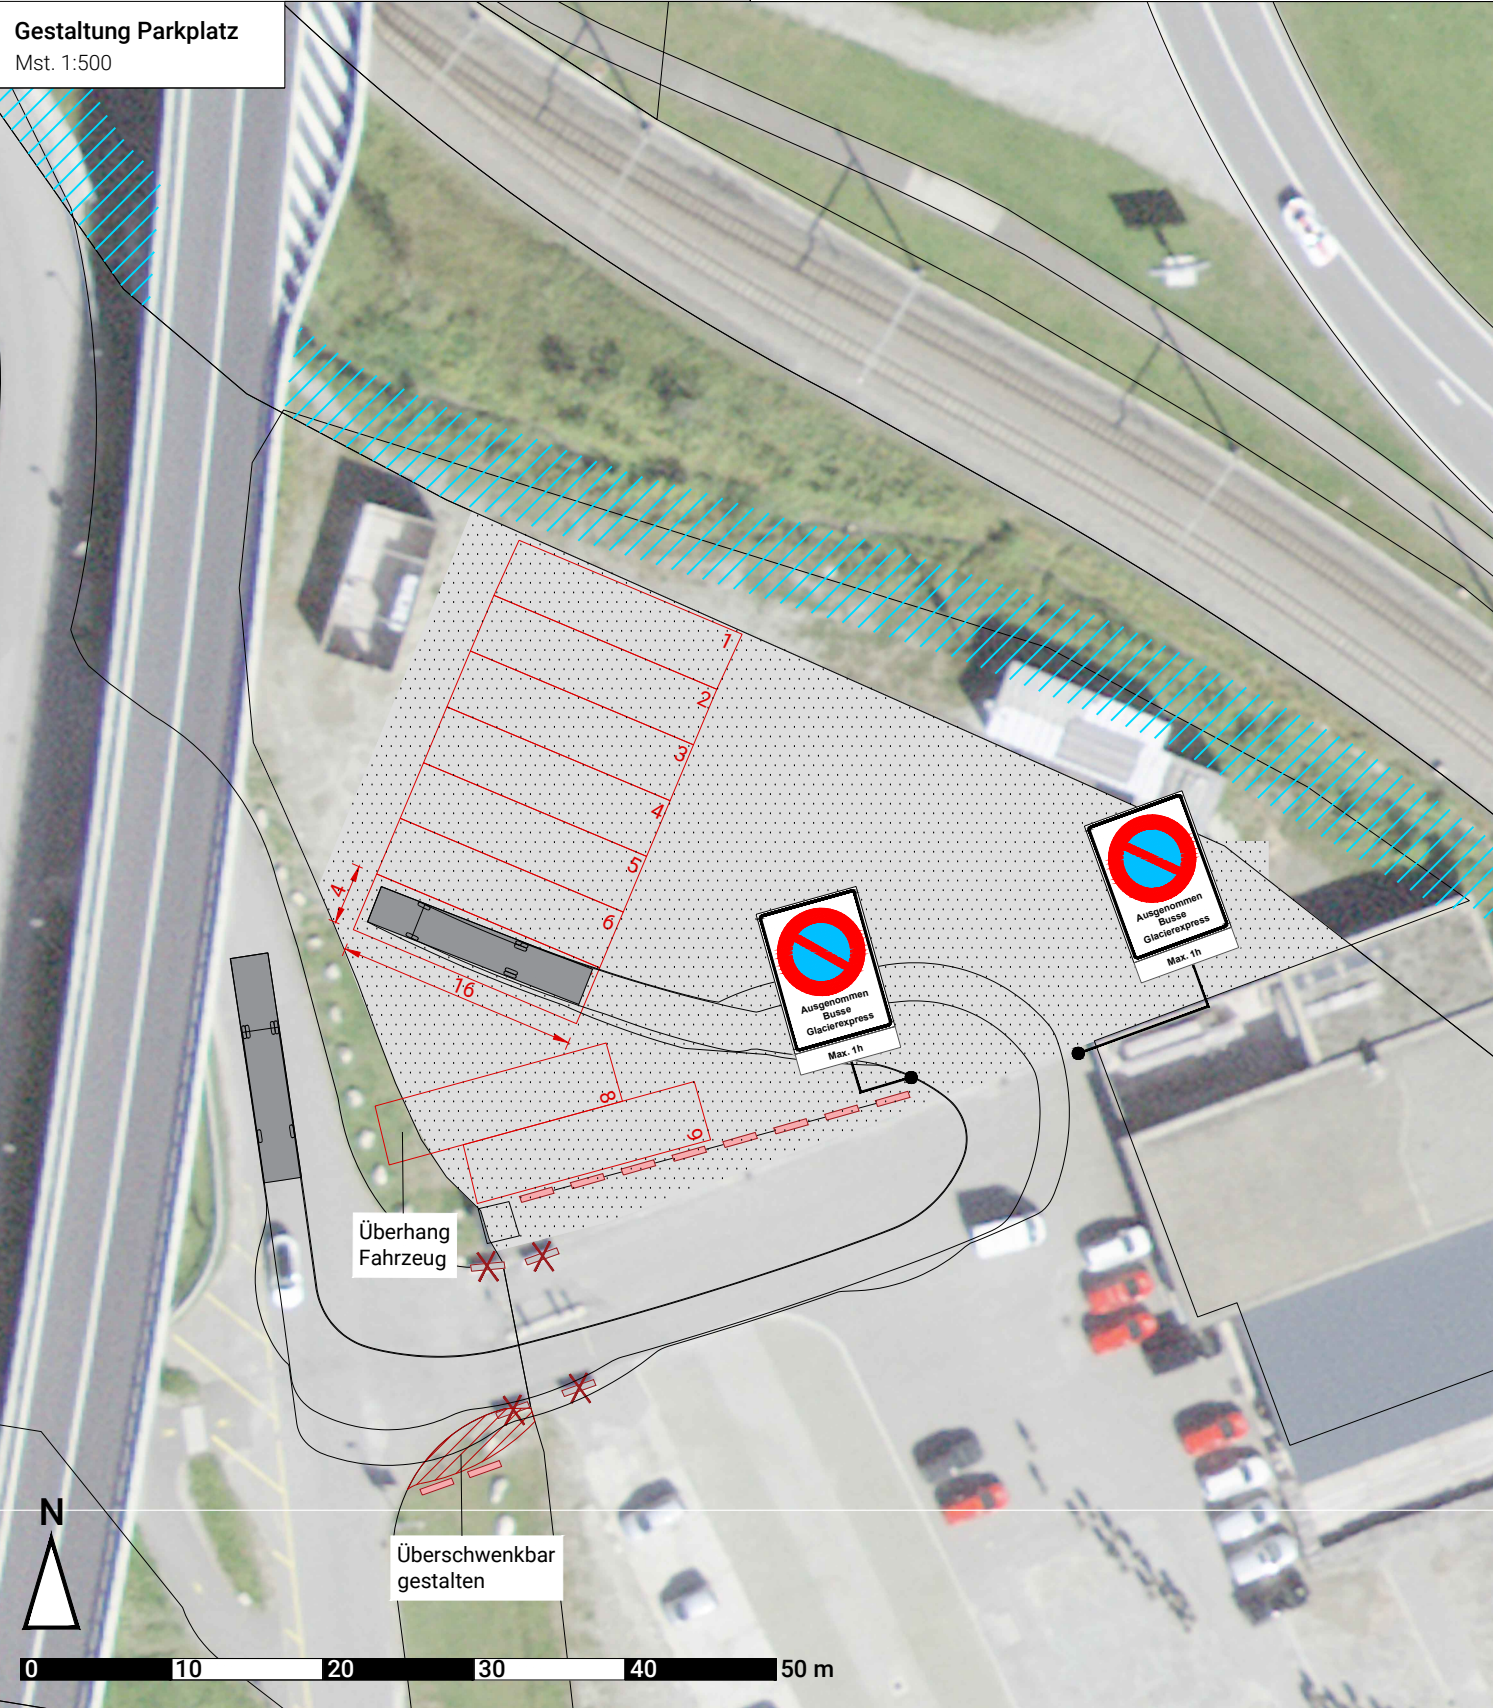

Erreichbarkeit Parkplatz Mst. 1:2'000

Legende

- Zufahrt - und Wegfahrt Bus Glacierexpress
- Fussweg Bahnhof

